


2F ウェスティンルズツリゾート
【ミーティングルーム】

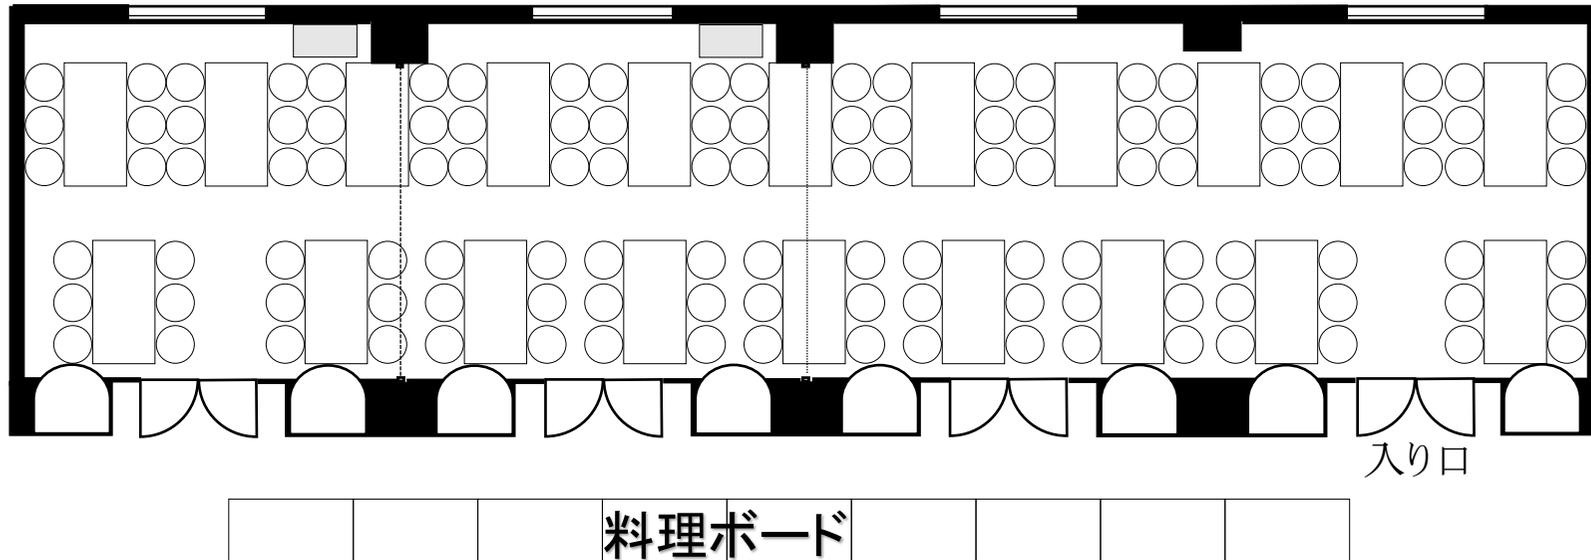

ミーティング
ルーム

6×11
6×9

合計 120席