


2F ウェスティンルズツリゾート  
【ミーティングルーム】

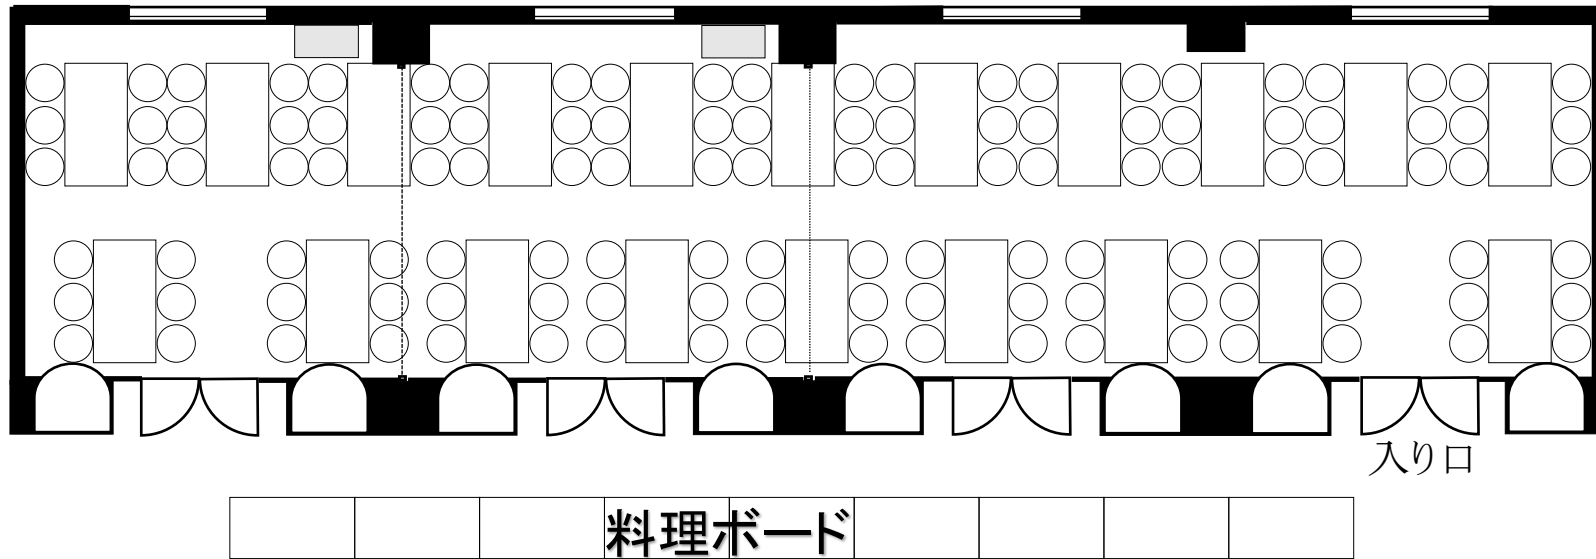

ミーティング  
ルーム

6×11  
6×9

合計 120席