


ノースウイング客室 A・B棟


7F

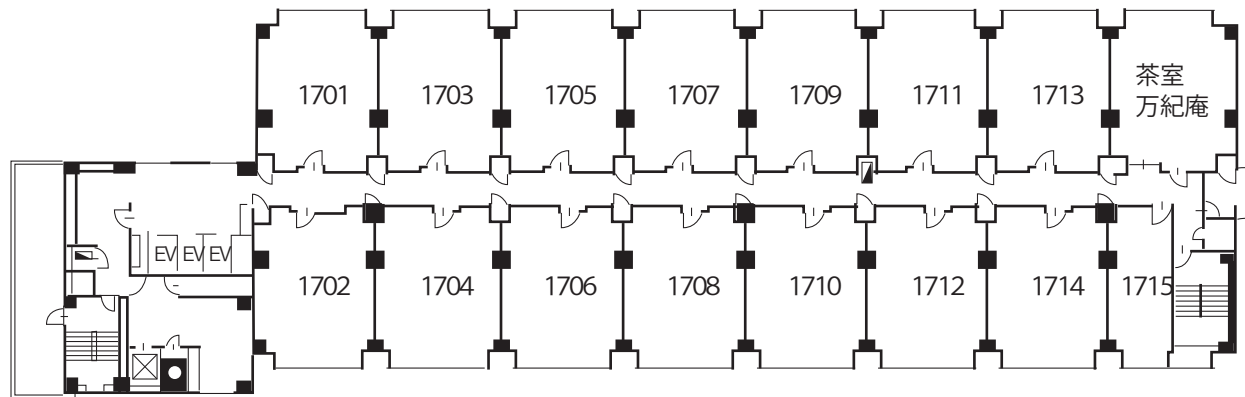

B 棟

C 棟への
連絡通路

6F

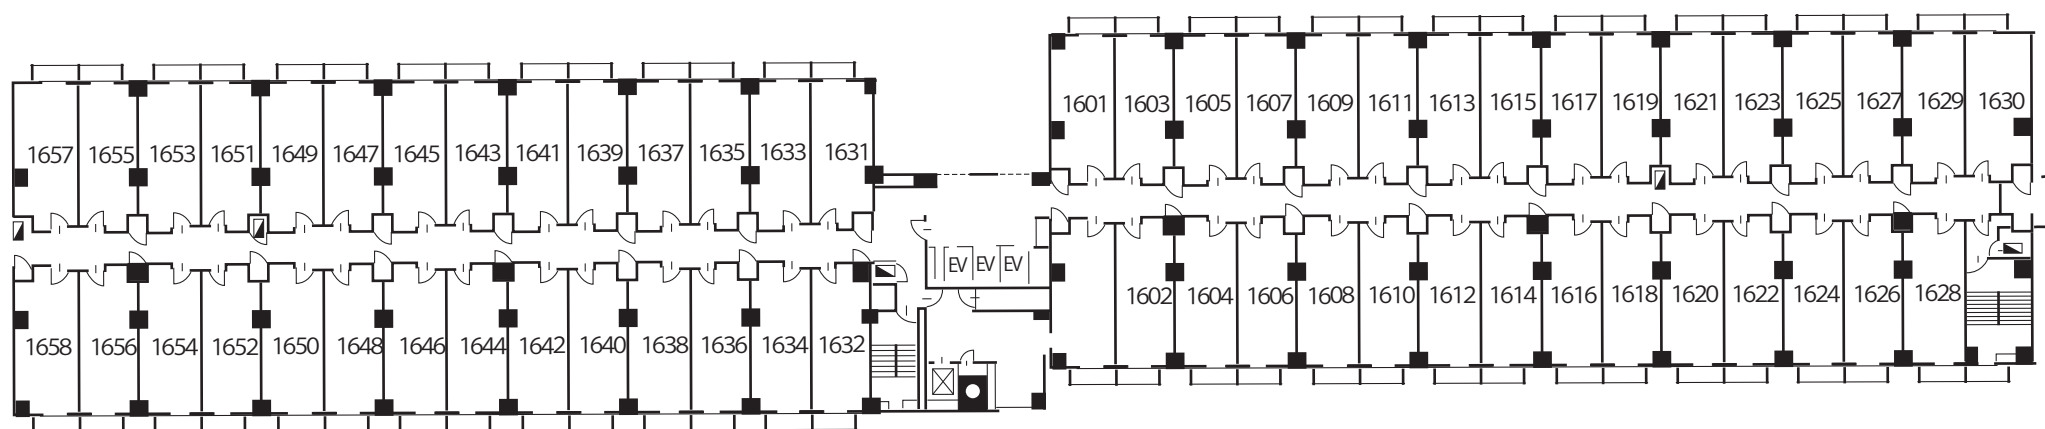

A 棟

B 棟

C 棟への
連絡通路